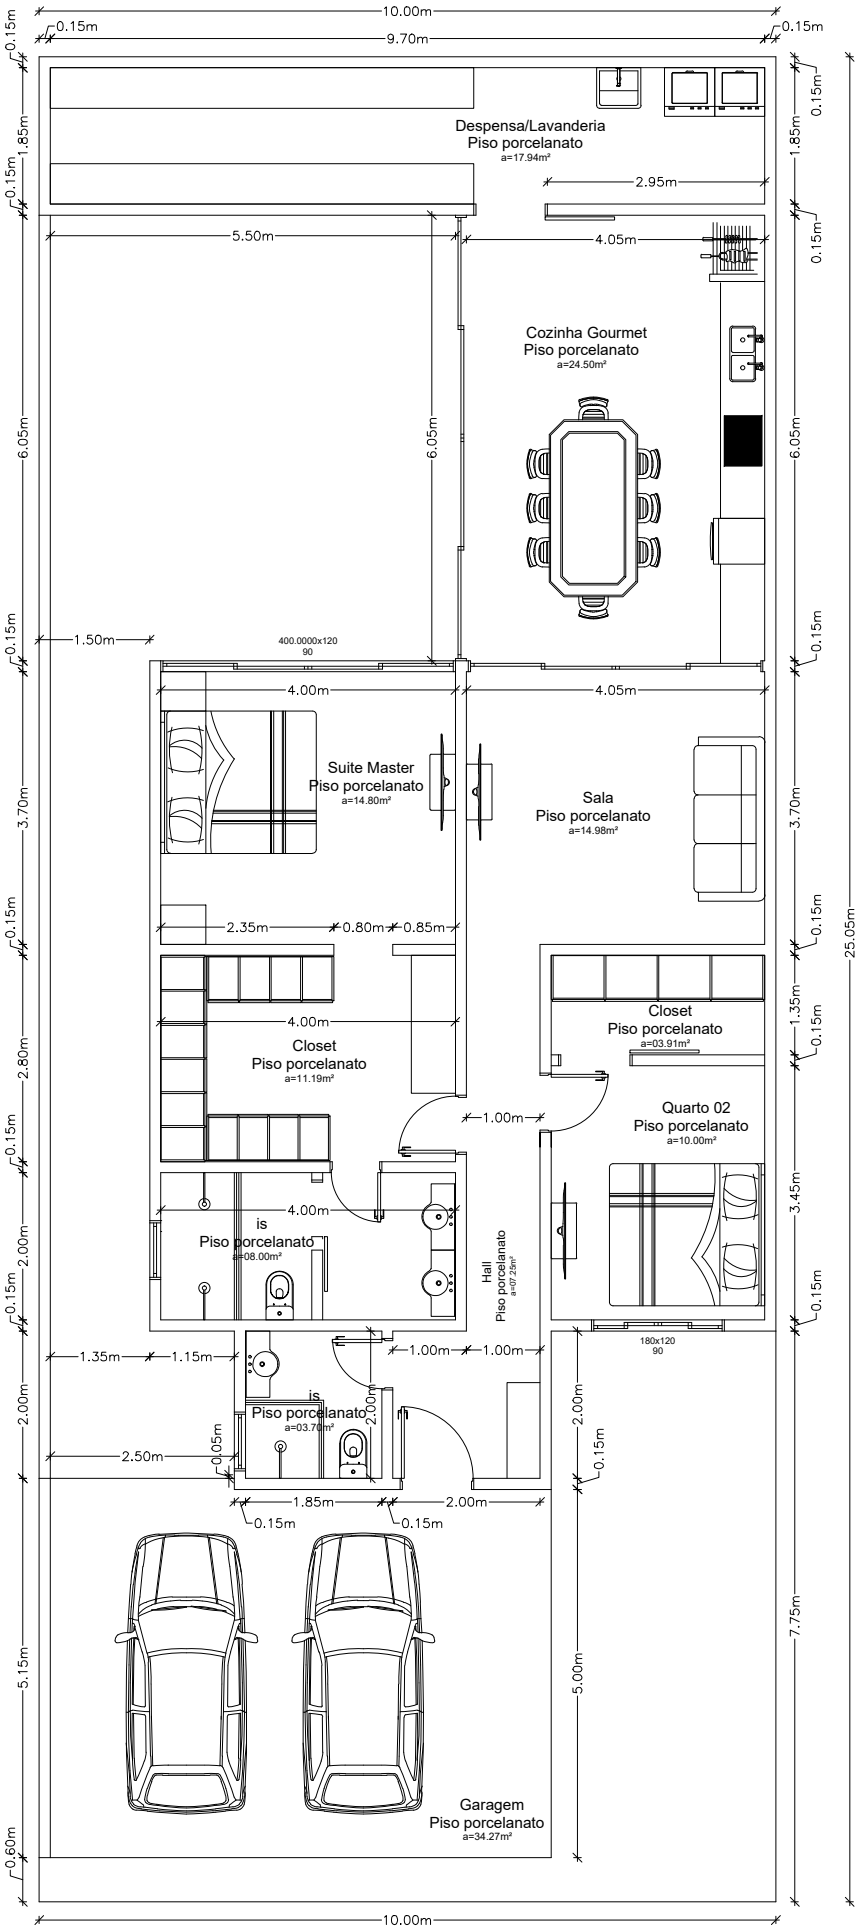

PLANTA BAIXA

Área: 169.56m²

LAYOUT ANT. CARLOS E LIDIA